


Mastów Pierwszy

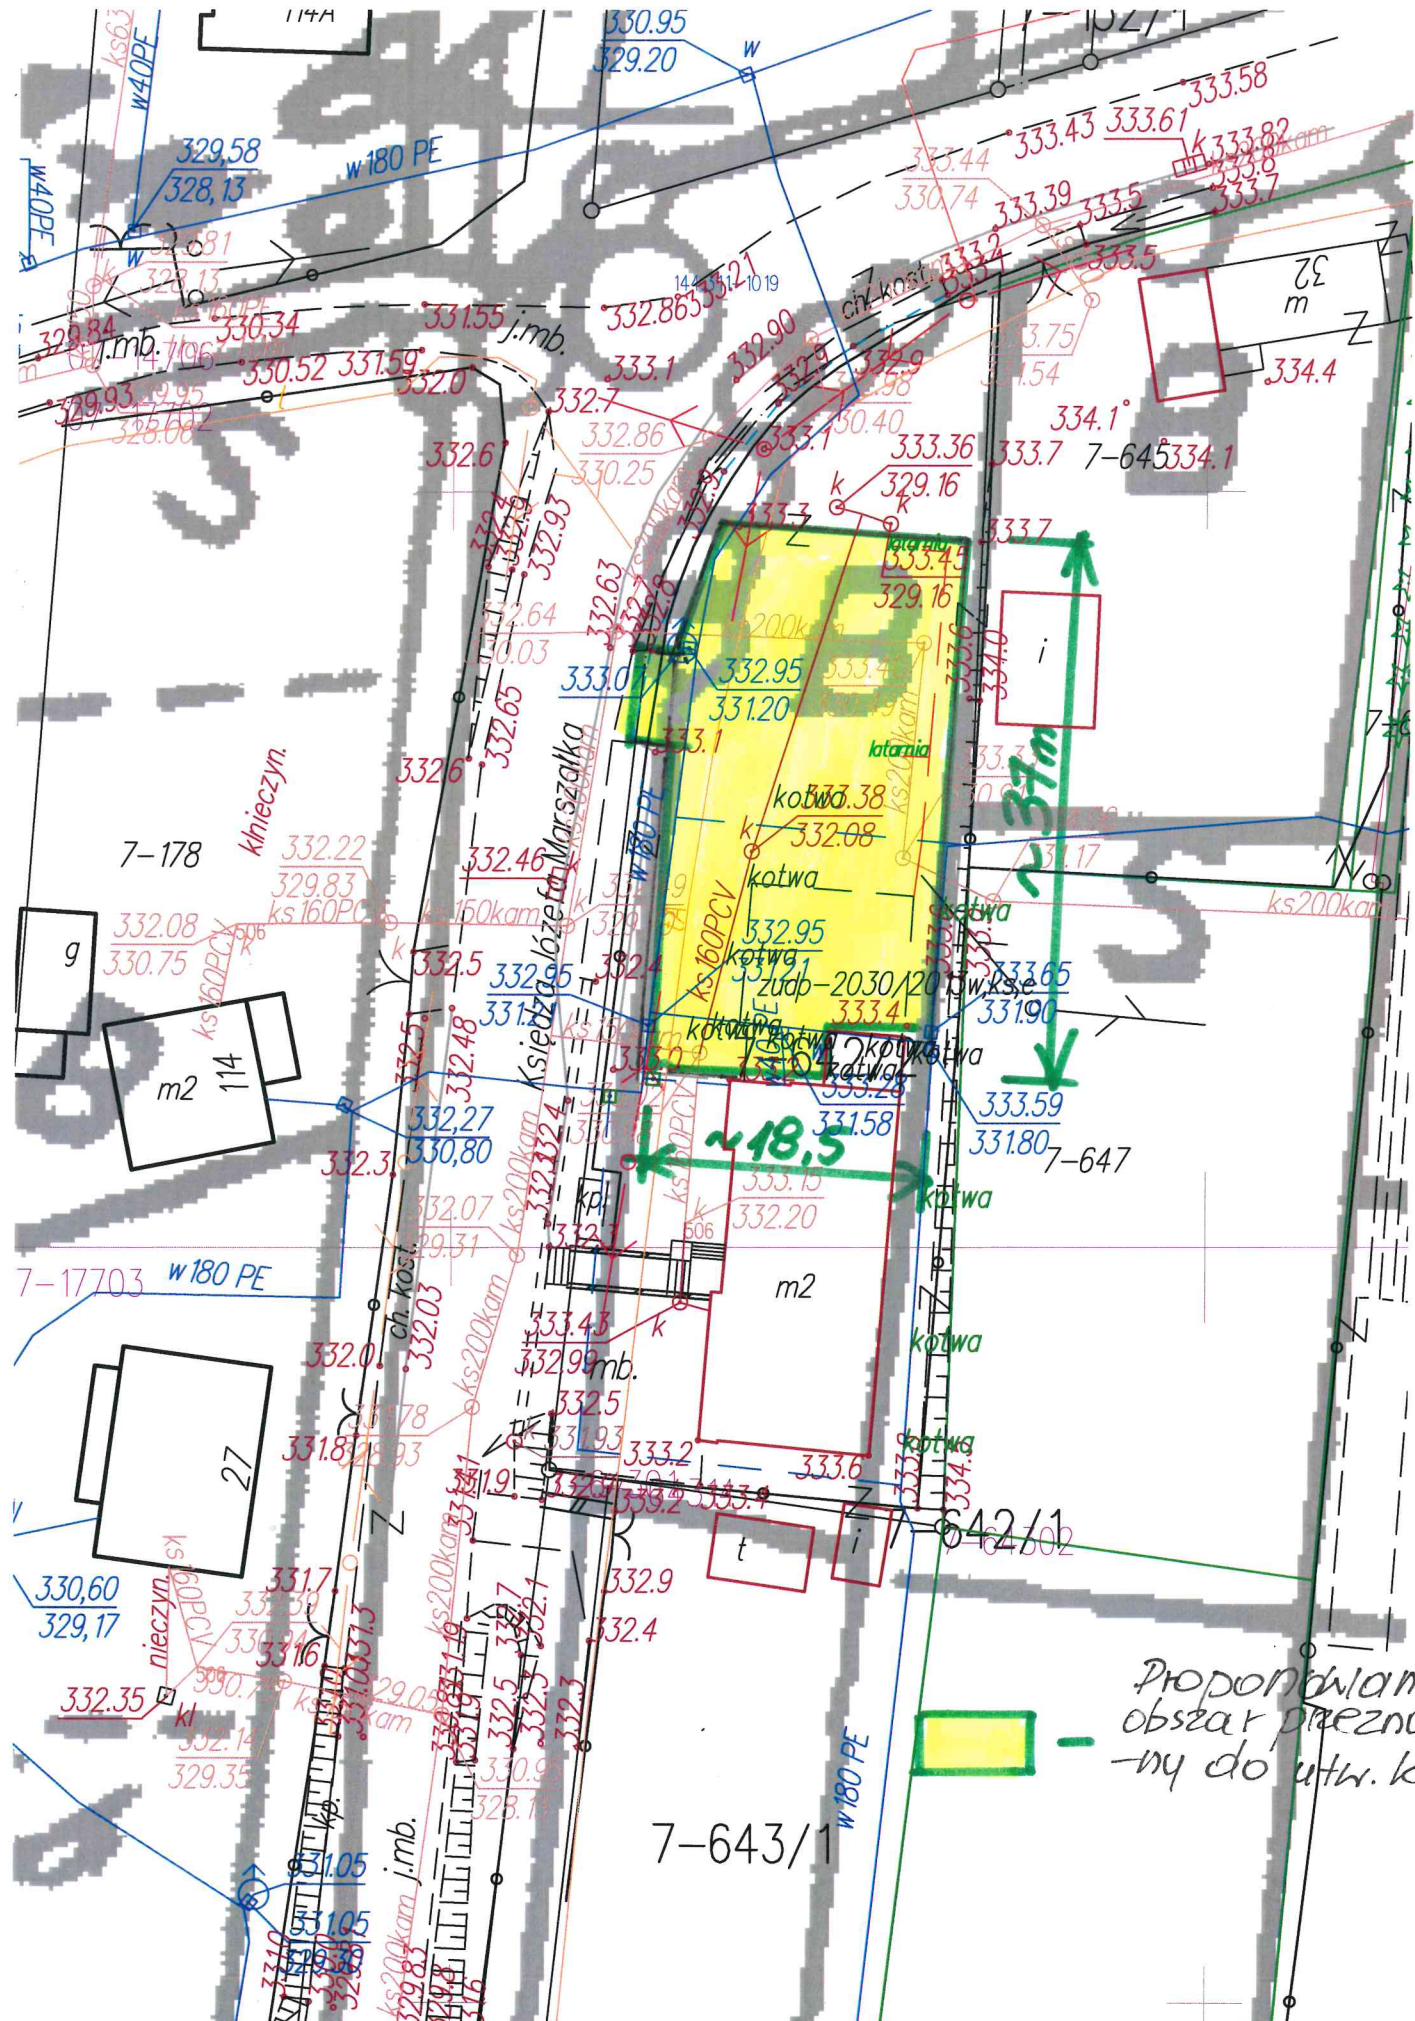

Proporzniwany
obszar przeznaczony
do utw. kostka

7-643/1