



# STAN PRZED PRZEBUDOWĄ

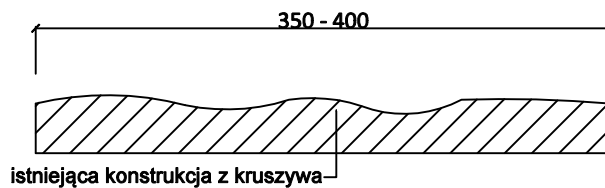

# STAN PO PRZEBUDOWIE

KM 0+000,00 do 0+695,00

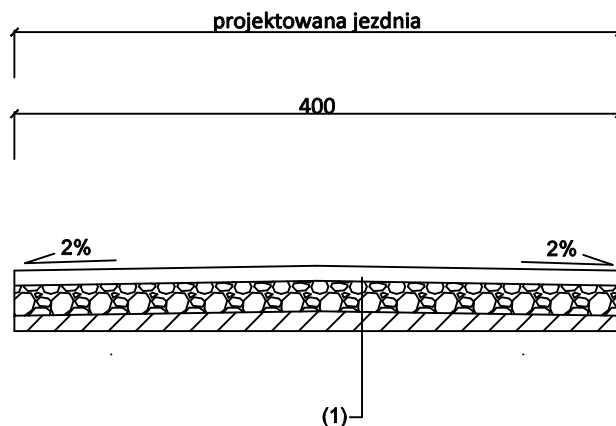

## Konstrukcja jezdni (1):

1. Warstwa odsączająca / separacyjna z piasku - gr. 10cm
2. Dolna warstwa podbudowy tłuczeń 0 / 63 - gr. 20cm
3. Górna warstwa podbudowy tłuczeń 0 / 31,5 - gr. 10cm

Autor: Usługi Doradztwa Technicznego BINGO Benjamin Szymczyk ul. Skibowa 24, 25-147 Kielce tel. 600 966 118; e-mail: udt.bingo@gmail.com				
Inwestor: Gmian Masłów ul. Spokojna 2 26 - 001 Masłów				
Tytuł projektu: Budowa drogi dojazdowej do pól dz. nr ewid. 963 / 2 Masłów Pierwszy (ul. Lawendowa) dł. 690m, szer. 4,0m				
Faza opracowania: Projekt Budowlano-Wykonawczy				Skala: 1 : 50
Nazwa rysunku: Przekrój Normalno - Konstruktywny				
Projektant:	mgr inż. Benjamin Szymczyk SWK/0105/PBD/19	Data 09.2020	Podpis	Nr rysunku 3