Załącznik 1 *(Trasa nowych kabli SN i urządzeń elektroenergetycznych oznaczona pogrubioną linią koloru czerwonego)*
SKALA 1:500

Wyniesienie sytuacyjne w skali 1:250

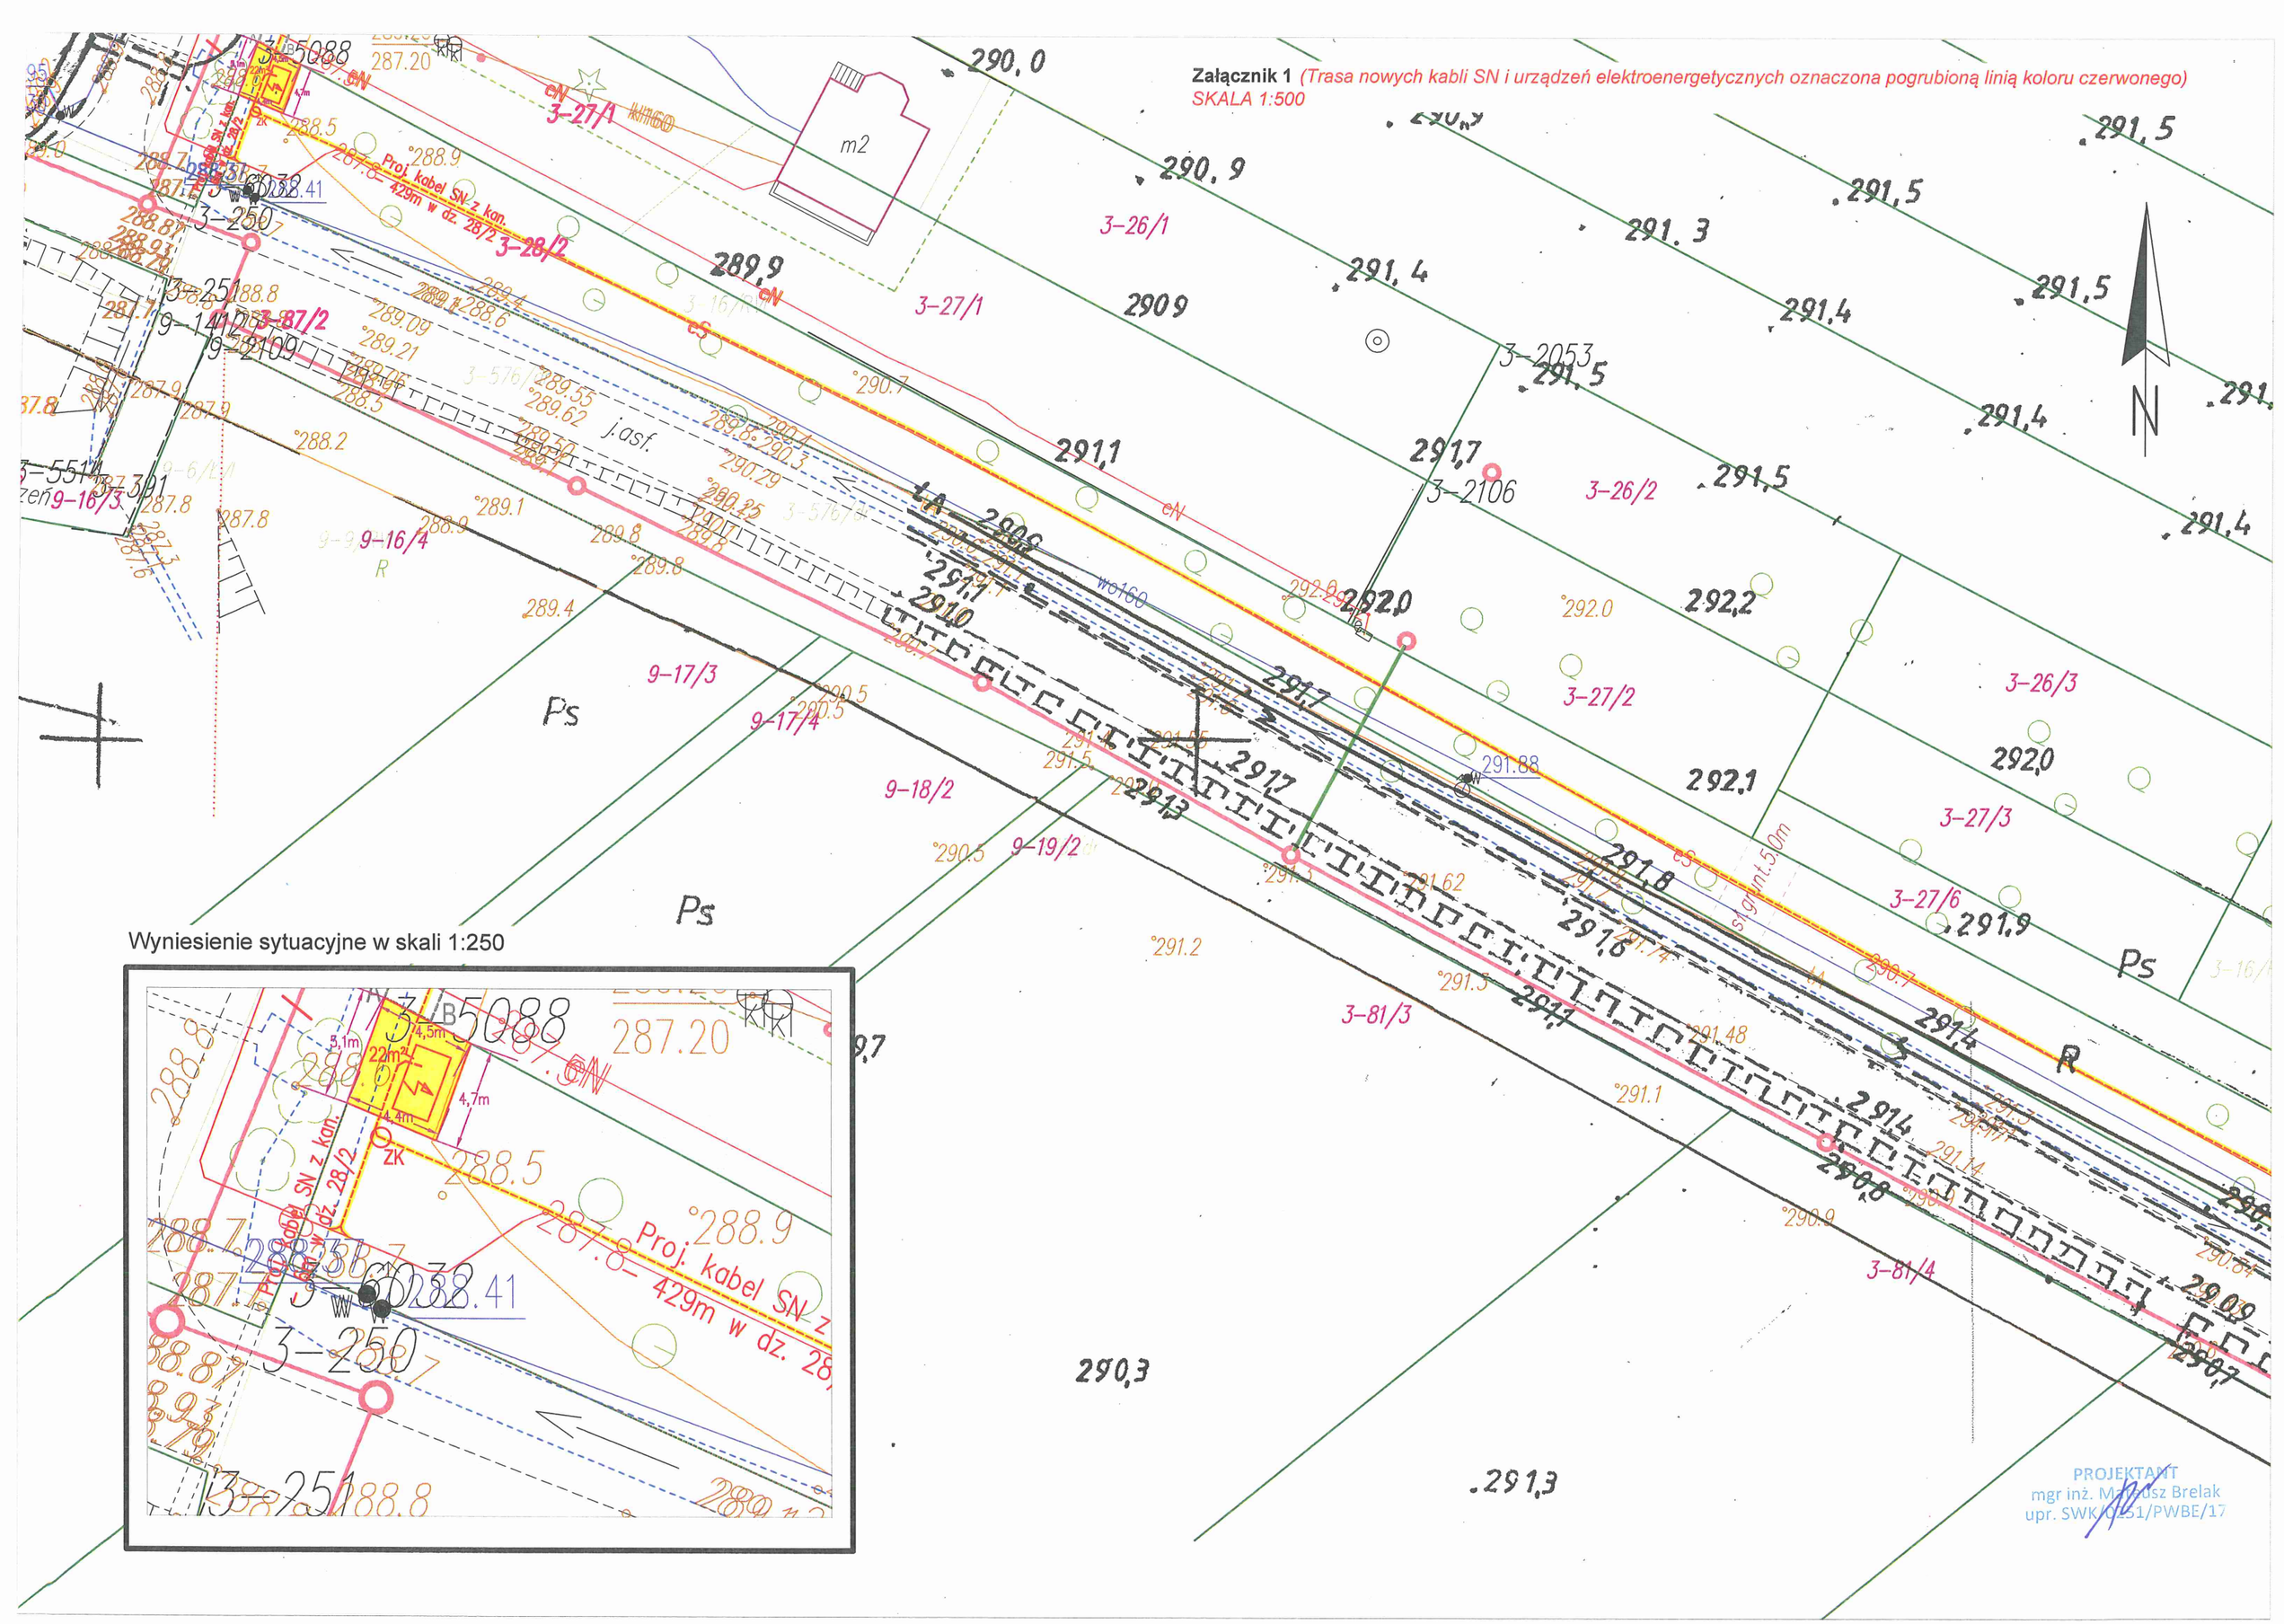
290.0
290.9
291.5
291.3
291.4
3-26/1
289.9
eN
3-27/1
2909
3-2053
291.1
291.7
3-2106
3-26/2
291.5
291.4
291.7
292.0
292.2
3-27/2
3-26/3
292.1
292.0
3-27/3
291.88
291.8
3-27/6
291.9
291.4
R
291.5
291.4
291.7
291.14
290.8
290.54
290.09
290.7
291.3
291.5
291.7
291.8
291.4
291.5
291.4
291.3
291.5
291.4
291.5
291.4
291.5
291.4
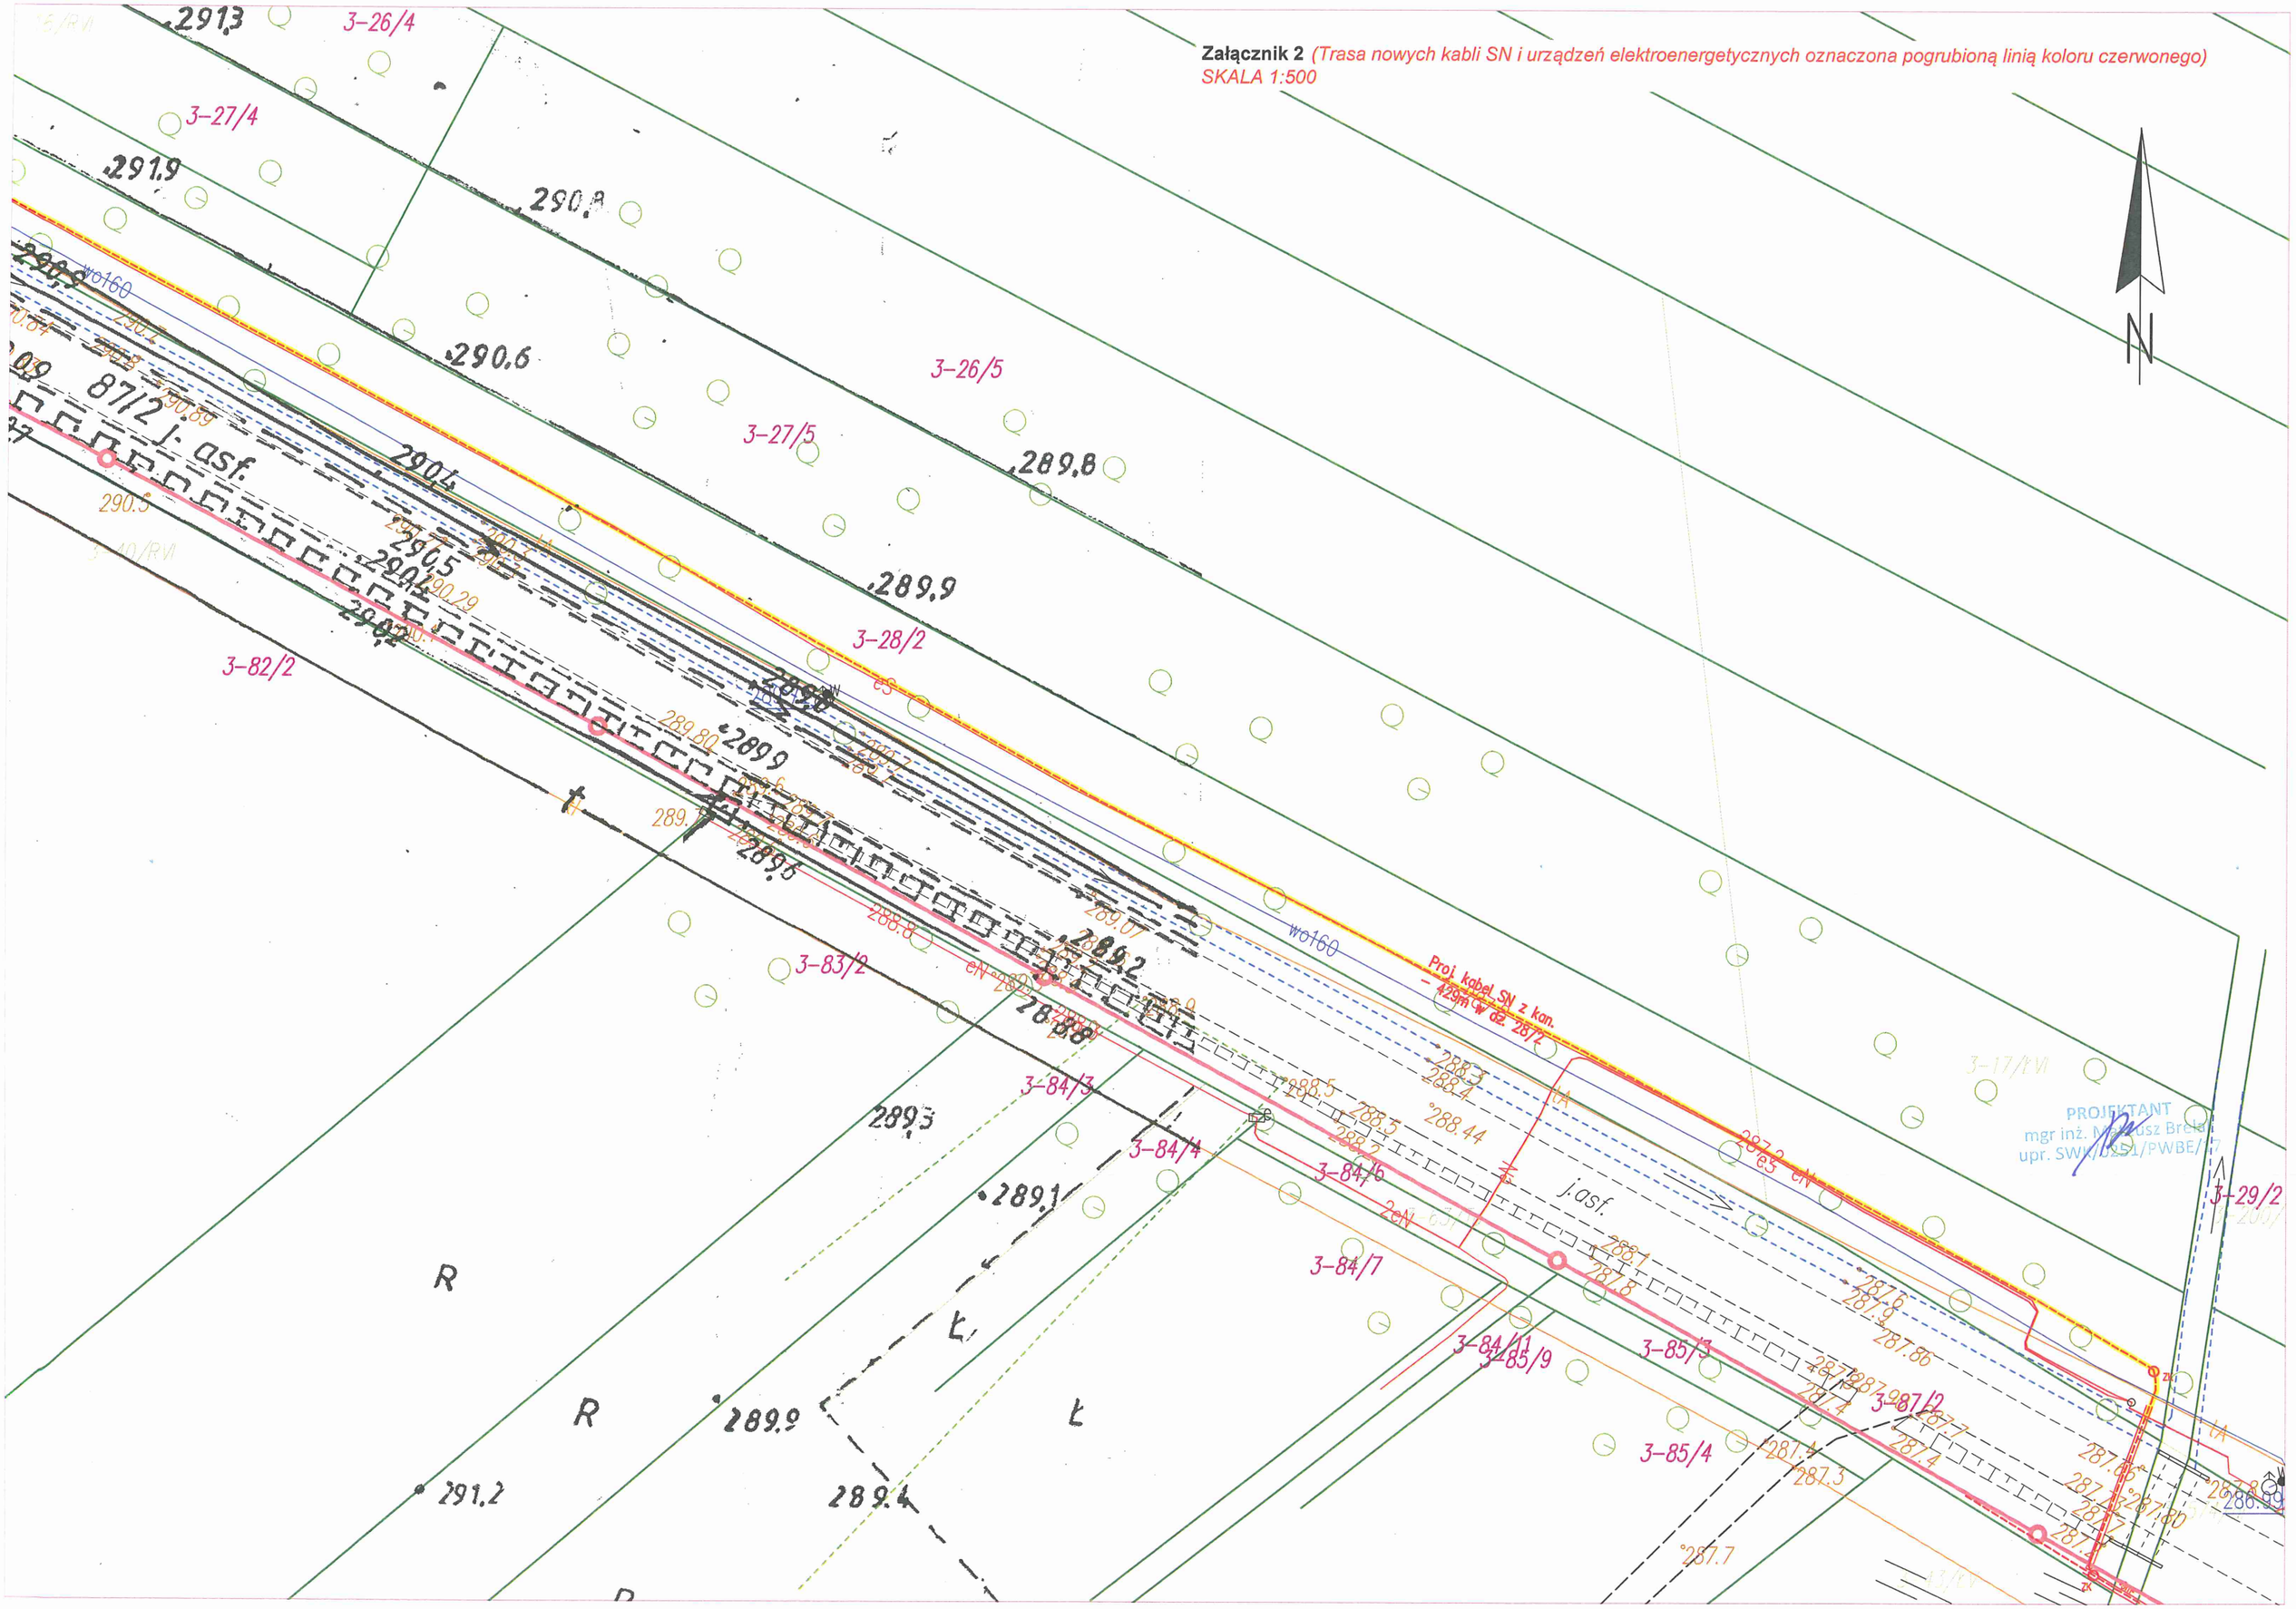
Załącznik 2 *(Trasa nowych kabli SN i urządzeń elektroenergetycznych oznaczona pogrubioną linią koloru czerwonego)*
SKALA 1:500