Załącznik 1 *(Trasa nowych kabli SN i urządzeń elektroenergetycznych oznaczona pogrubioną linią koloru czerwonego)*
SKALA 1:500

Wyniesienie sytuacyjne w skali 1:250

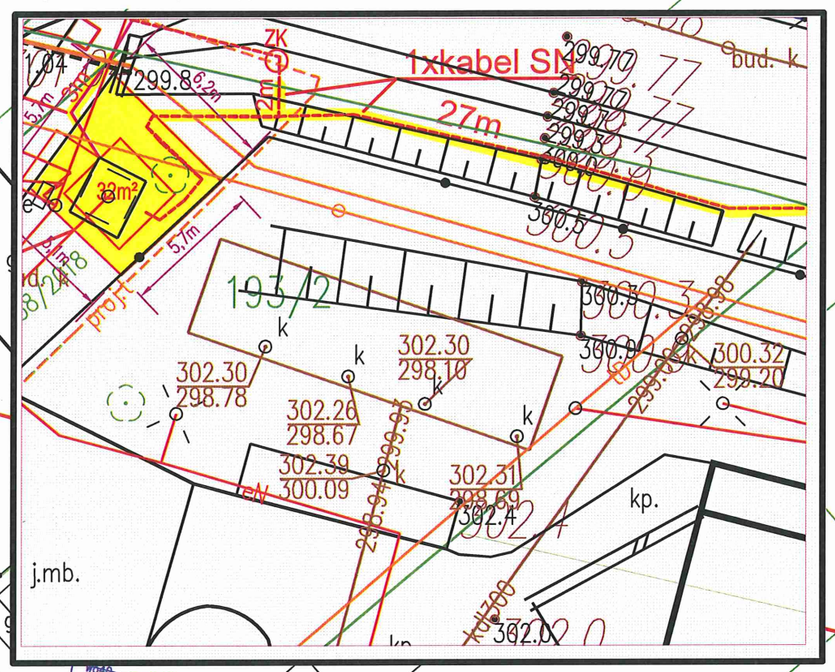

Mąchocice Szkoła nr 3
proj. wymiana istn. stacji transformatorowej słupowej na kontenerową